


武威第十五中学项目用地勘测定界图

4197.6-34554.8

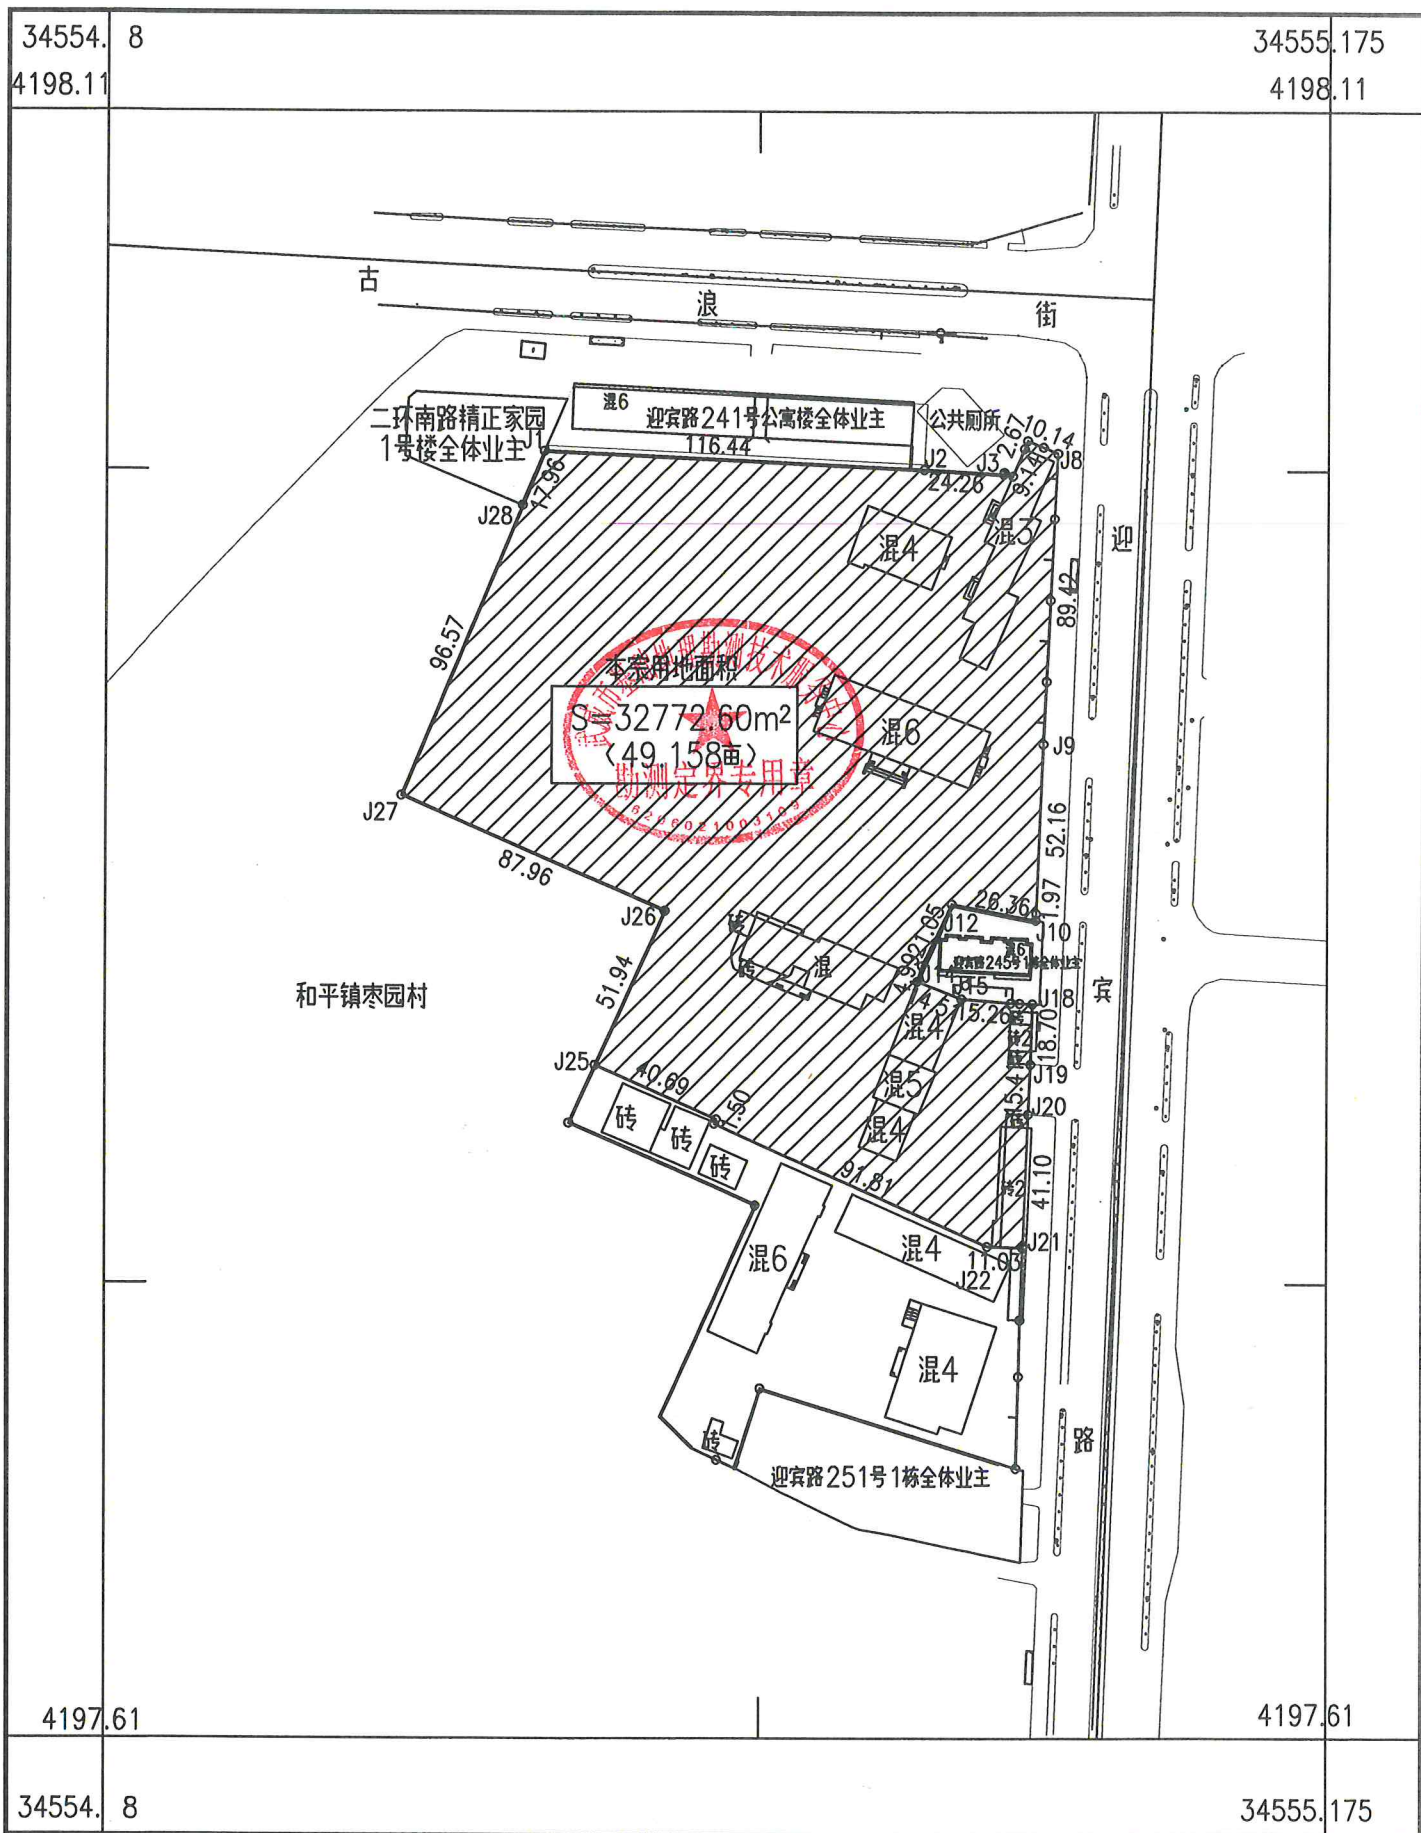

武威市基础地理勘测技术服务中心

2024年11月数字化制图
2000国家大地坐标系
2017年版图式

1:2500

测量员: 许彬
绘图员: 陈伟华
检查员: 张连成